

Silakroga teritorijas attīstības priekšlikums

Paskaidrjuma raksts

Silakrogs atrodas Pierīgā, Ropažu novadā. Atrodas 15 km attālumā no novada centra Ropažiem un 29 km attālumā no Rīgas centra.

Pie Silakroga atrodas Silezers.

Apdzīvotā vieta izveidojusies pēckara gados kā Padomju armijas militārā pilsētiņa.


Izstrādājot projektu nepieciešams labiekārtot Silezera teritorijas apkārtni, lai vietējiem iedzīvotājiem būtu iespēja atpūsties "pie dabas krūts", noteikti jāizveido arī atpūtas iespējas bērniem.

Manuprāt, veidojot projekta iestrādes nepieciešams ņemt vērā to, ka viss dabiskais šobrīd ir cieņā. Un tieši tāpēc viss jā saglabā maksimāli tuvu dabīgajam.


Apstādījumos izmantojamo augu saraksts

Nr.p.k.	Latīniskais nosaukums	Latviskais nosaukums	Pieauguša auga parametri		Skaitls (gab.)
			Augstums (m)	Vainaga platums (m)	
Lapu kokaugi					
1.	Malus purpurea 'Royalthy'	Purpura ābeles, šķime			4
2.	Malus sargentii	Sārdženta ābele			3
3.	Ribes alpinum	Alpu jāņoga			64
4.	Ribes sanguineum	Sarkanā jāņoga			64

M 1:25

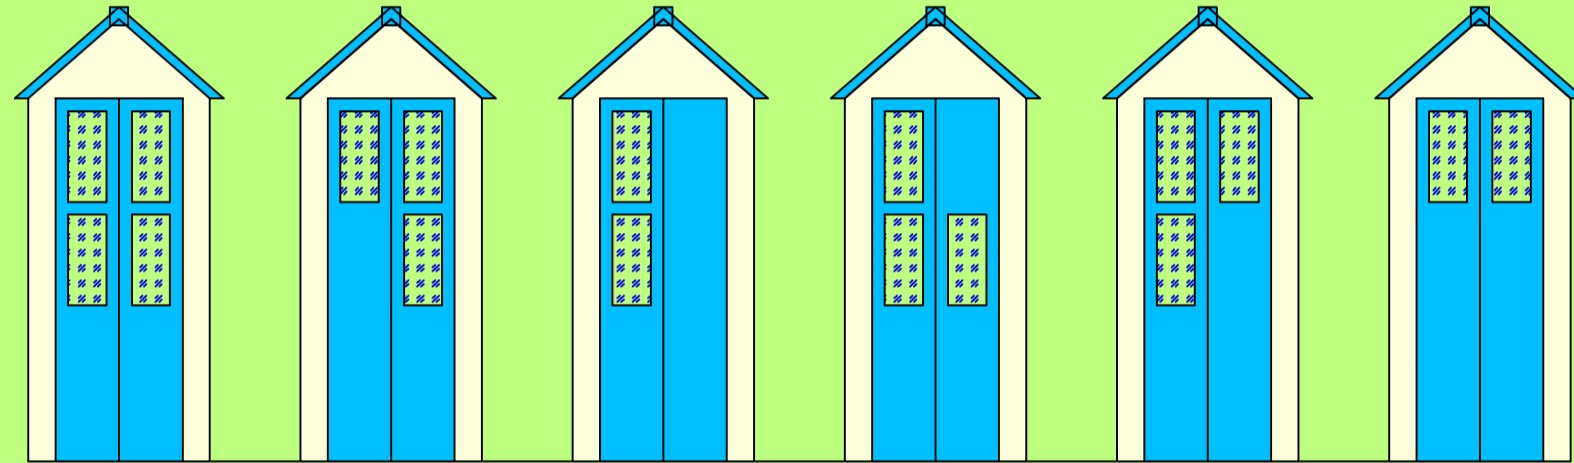

M 1:75

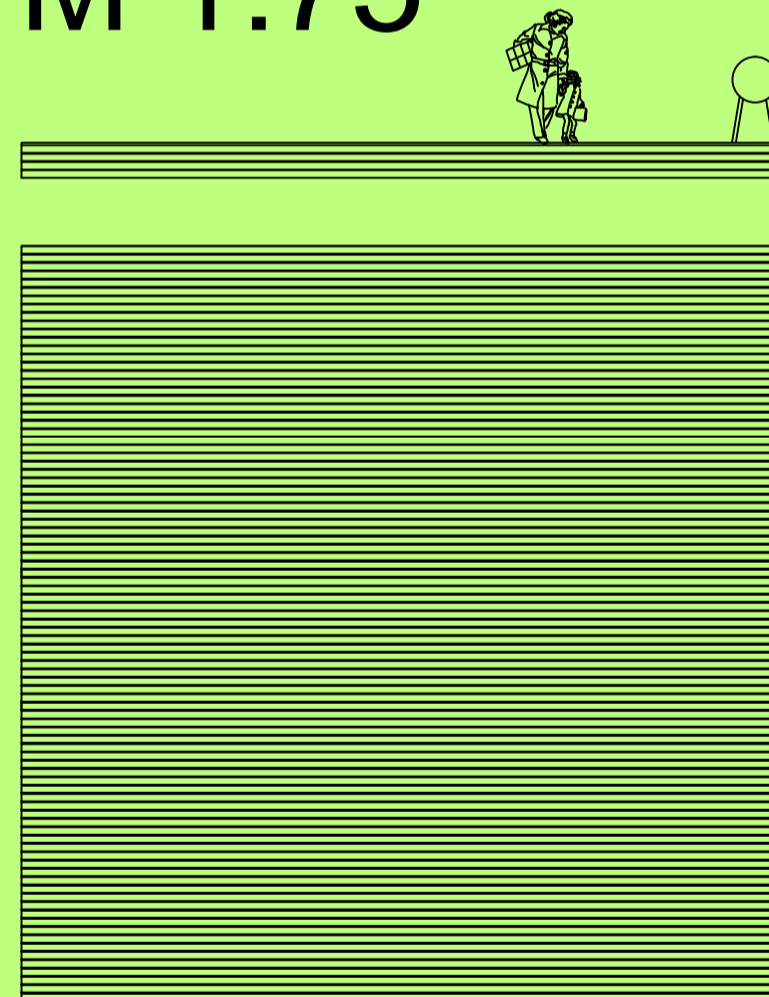


Eksplikācija

1	Daudzstāvu dzīvojamā ēka
2	Privātpašuma teritorija
3	Peldošas atpūtas platformas
4	Pludmale
5	Ģērbtuves
6	Tualetes
7	Autostāvvietas
8	Nogāzē izvietota atpūtas vieta


Apzīmējumi

[Grey box]	Betona bruģakmens iesegums
[Green box]	Ēkas
[Blue box]	Ezers
[Orange box]	Smiļtis
[White box]	a

M 1:250

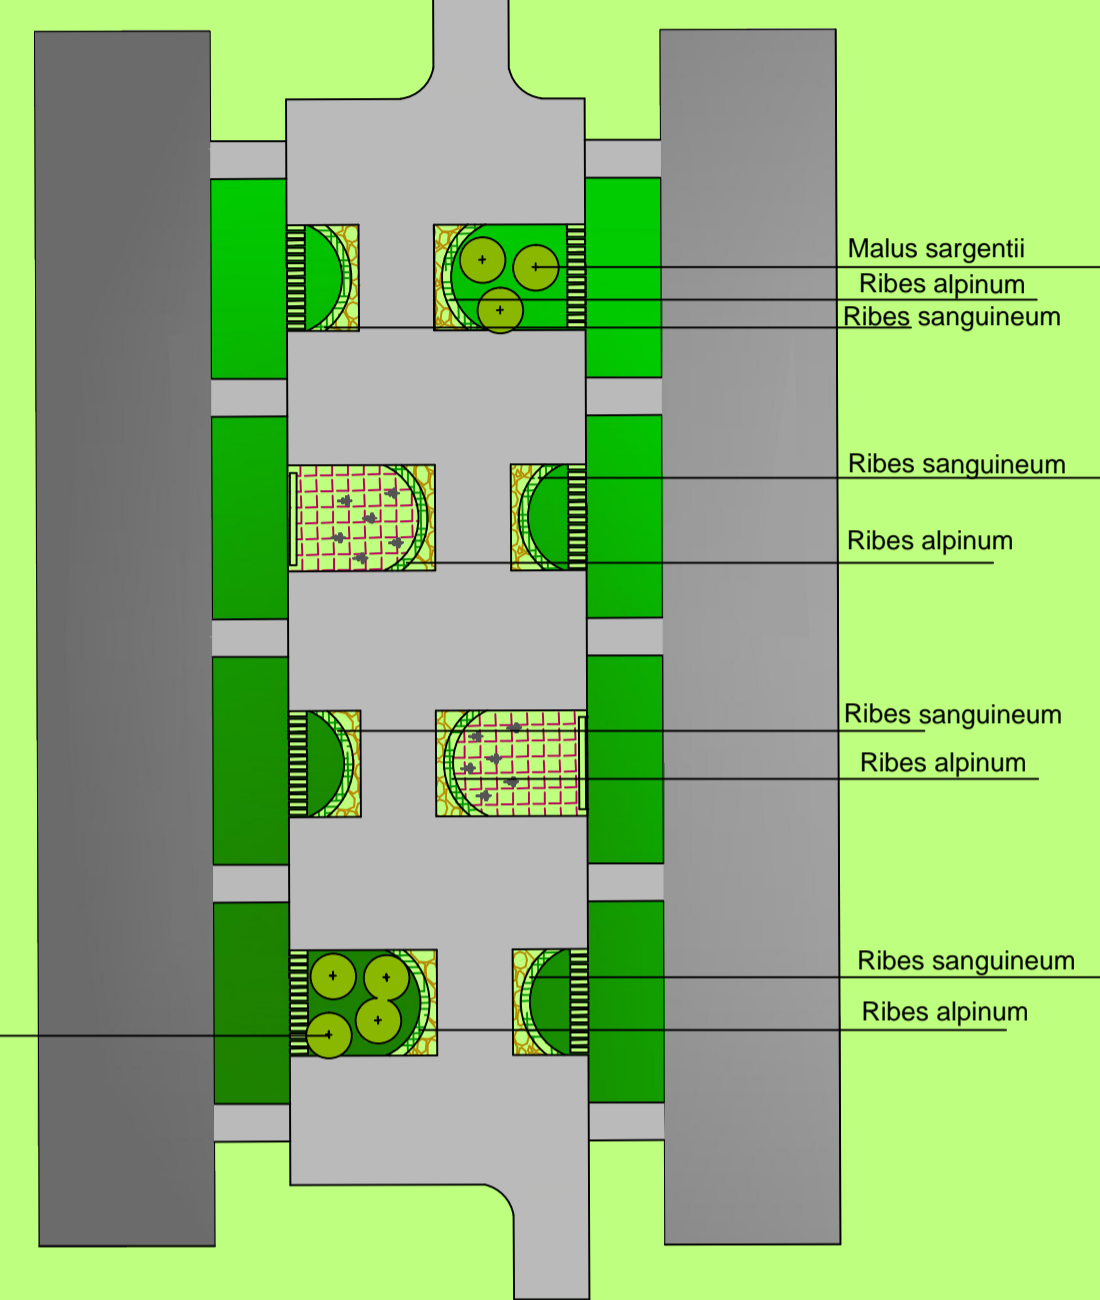

M 1:500

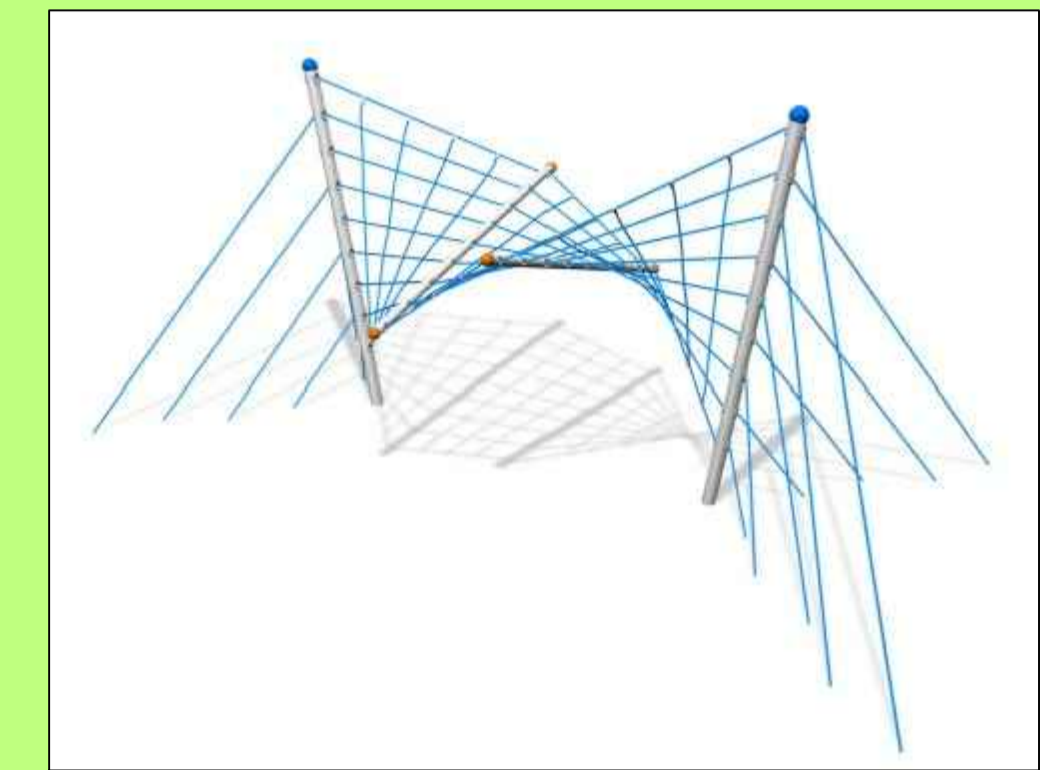

Segumu konstrukciju tabula

Apzīmējums	Nosaukums	Konstrukcija	Slāņa	Nosaukums	Mērvienība	Daudzums
[Grey box]	Asfalbetons	[Diagram]	40 Asfalbetons (sveķainā)		m ²	9120
			60 Asfalbetons (spīdīgais)			
			160 Betona slānis (B16)			
			250 Smiļts (smeķains)			
			100 Smiļts (smeķains)			
[Green box]	Betona bruģakmens	[Diagram]	60 Tālskābe/brūnā, smilšainā		m ²	5634
			50 Vaiļi (smeķains)			
			100 Smiļts (smeķains)			
			100 Smiļts (smeķains)			
[Green box]	Zāliens	[Diagram]	150 Pārskārtīts zāliens		m ²	26344
			150 Smiļts (smeķains)			
[Orange box]	Koka laipa	[Diagram]	25 Koka laipa		l.m.	2634
			50 Koka laipa			
			20 (10% zemes)			
			60 (zemes zemes)			
[Orange box]	Smiļsu iesegums	[Diagram]			m ²	1150

Projekta		Darbu		Darbu	
Nosaukums		Satura		Līdzekļu	
Projekta	K. Čerņinš	Darbu	Projekts	Darbu	Līdzekļu
Projekta	A. Čerņinš	Darbu	Projekts	Darbu	Līdzekļu
Projekta	A. Čerņinš	Darbu	Projekts	Darbu	Līdzekļu